


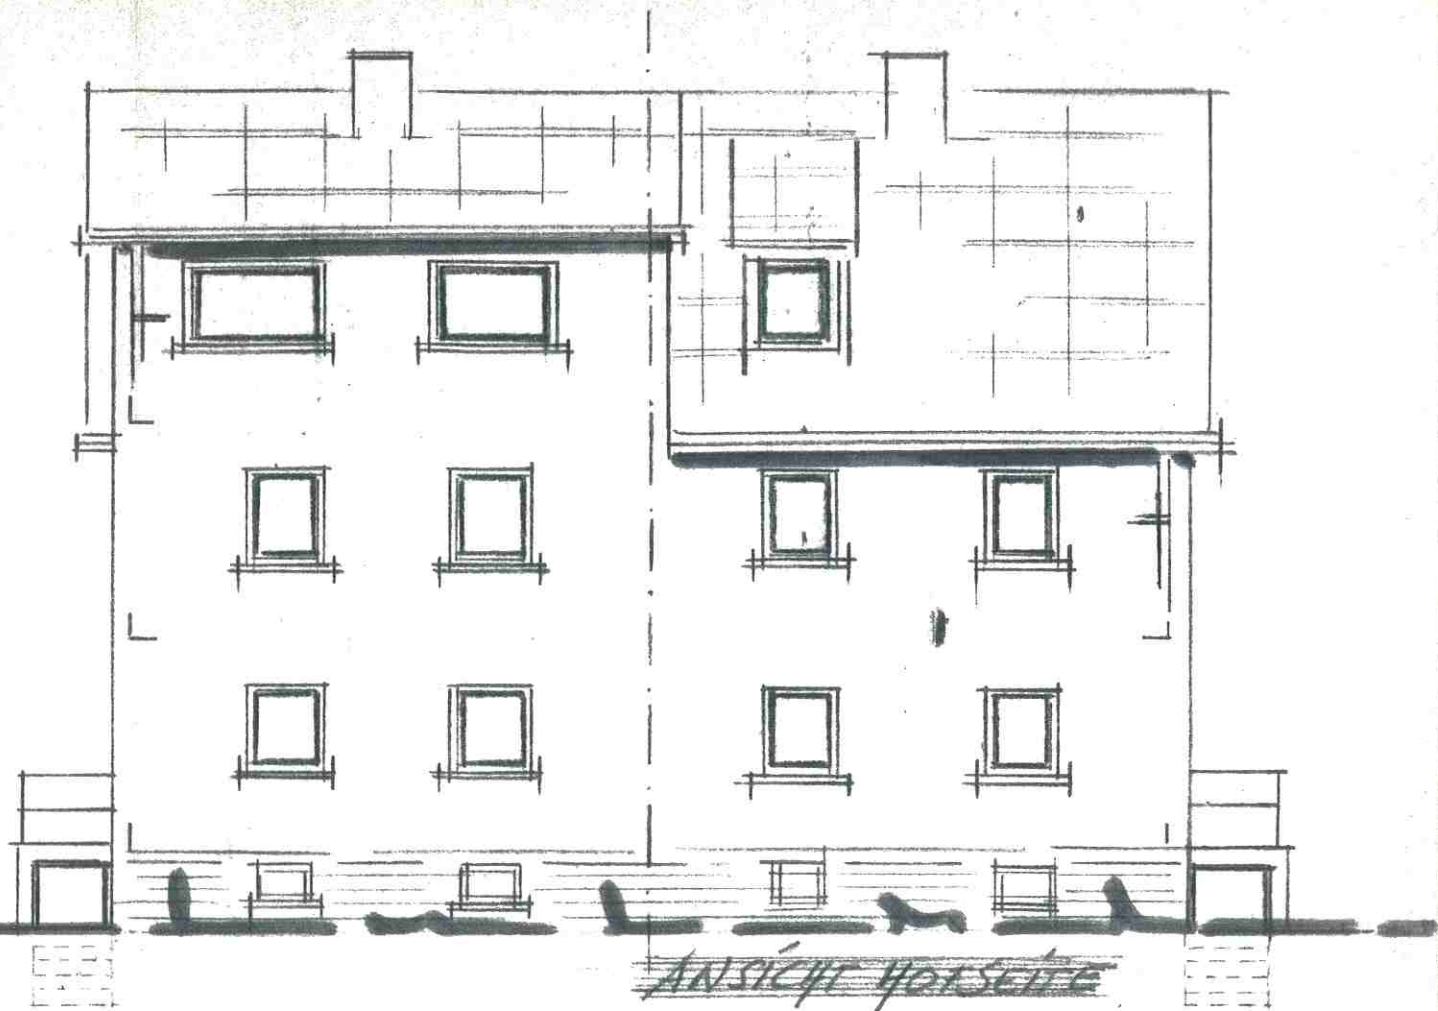

ANSICHT VORSEITE

BAUVORHABEN: WOHNHAUS-ANBAU
GR-ZIMMERN, BAHNSTR. 6

BAUHERR: FRIEDR. BEYSEL
GR.-ZIMMERN
DIEBURGERSTR. 42

BESTANDSPLAN ALT 17-1.100

GR.-ZIMMERN, 17 JAN. 73

Baubaufsichtlich geprüfte
und mit Hauschein
vom 30. 4. 73
Ang. 17-1024
genehmigt


FÜR BAUHERR:
Friedrich Beyse

DER PLANFERTIGER


Der Kreisausschuß
des Landkreises Dieburg
Im Auftrage:

Hans Präditer
Bauingenieur
Gross-Zimmern


Ennen

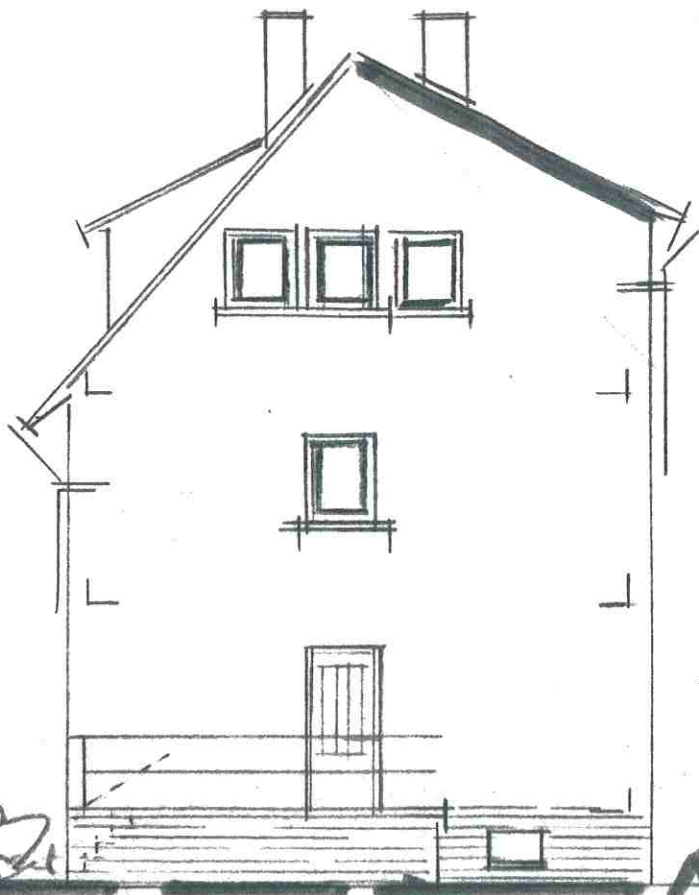


SEITENANSICHT

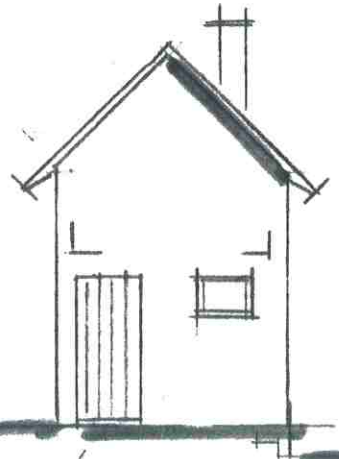


WIRD ABGE-
BROCHEN

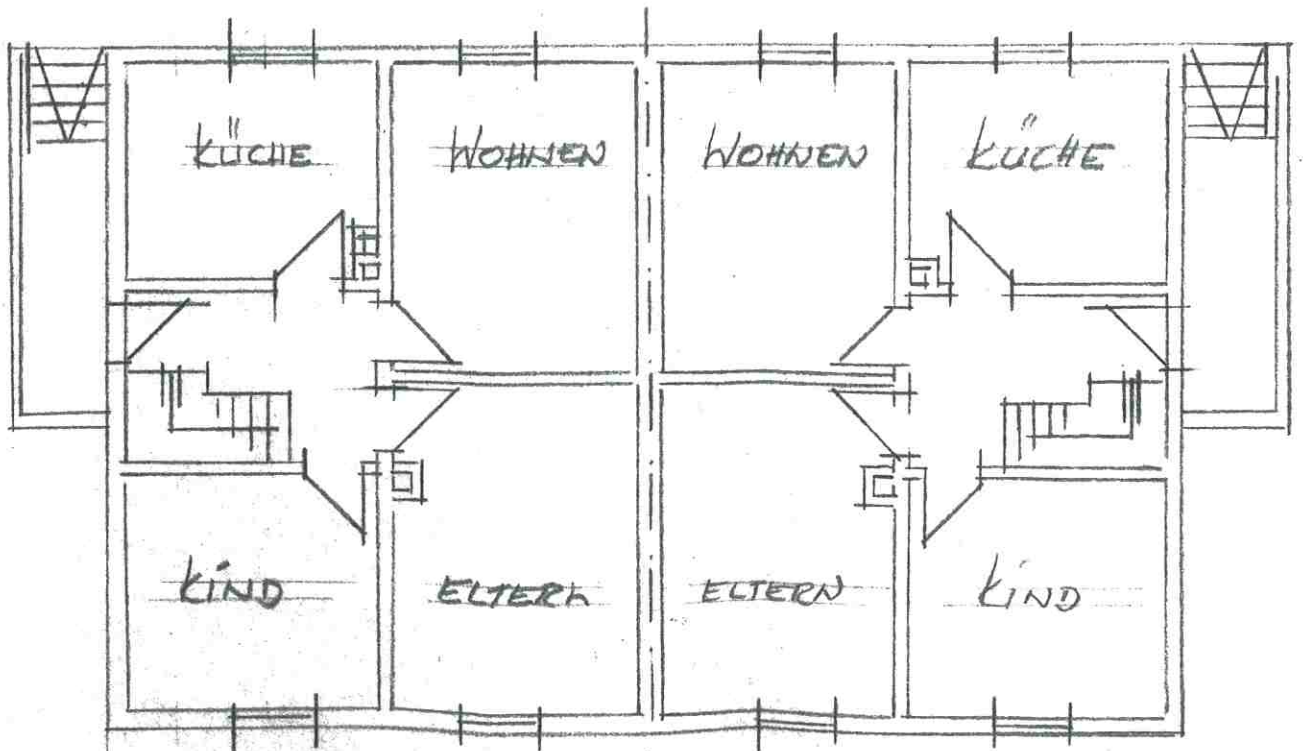

ERD- UND OBERGESCHOSS

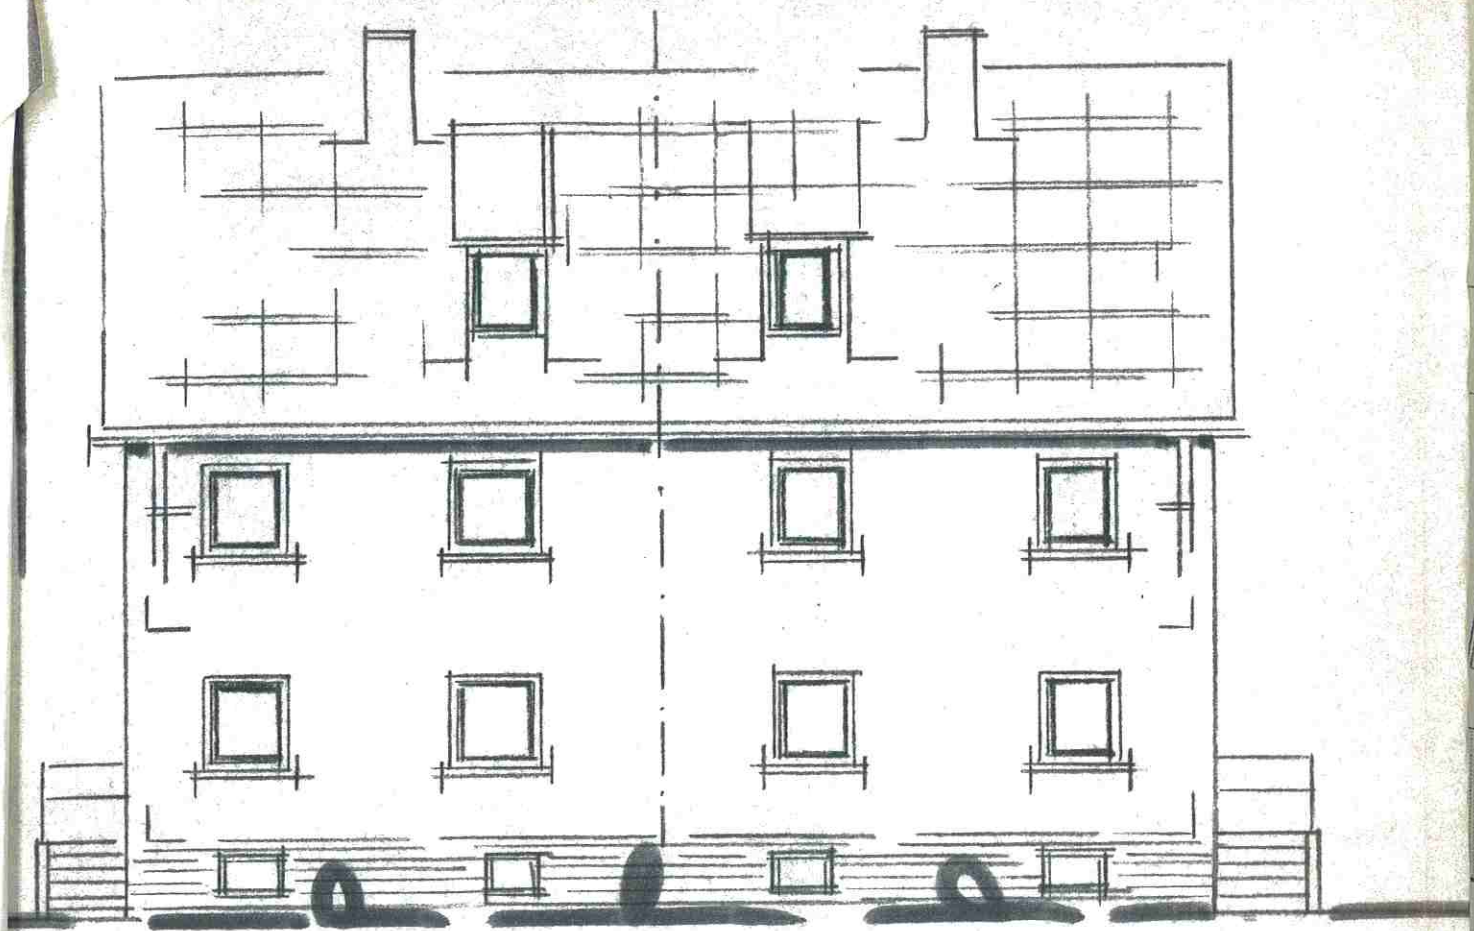

STRASSENANSICHT

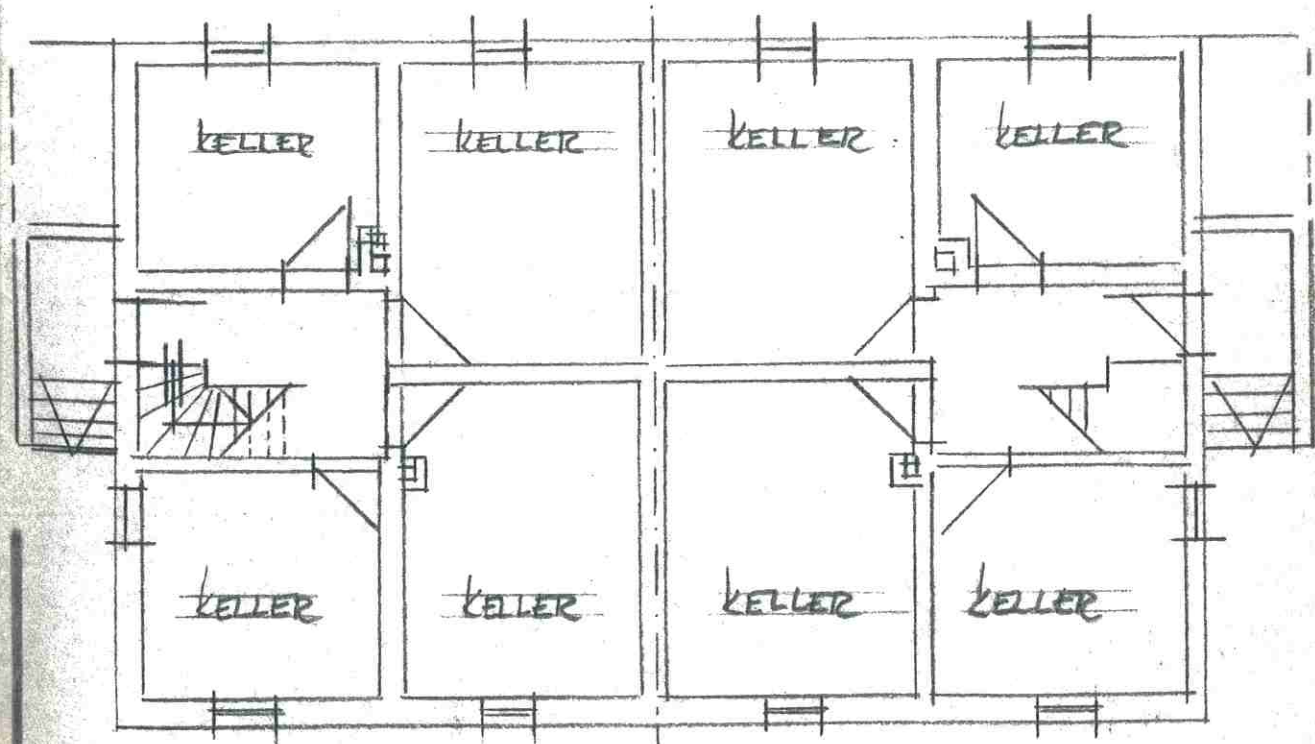

KELLERGEHOEHE